


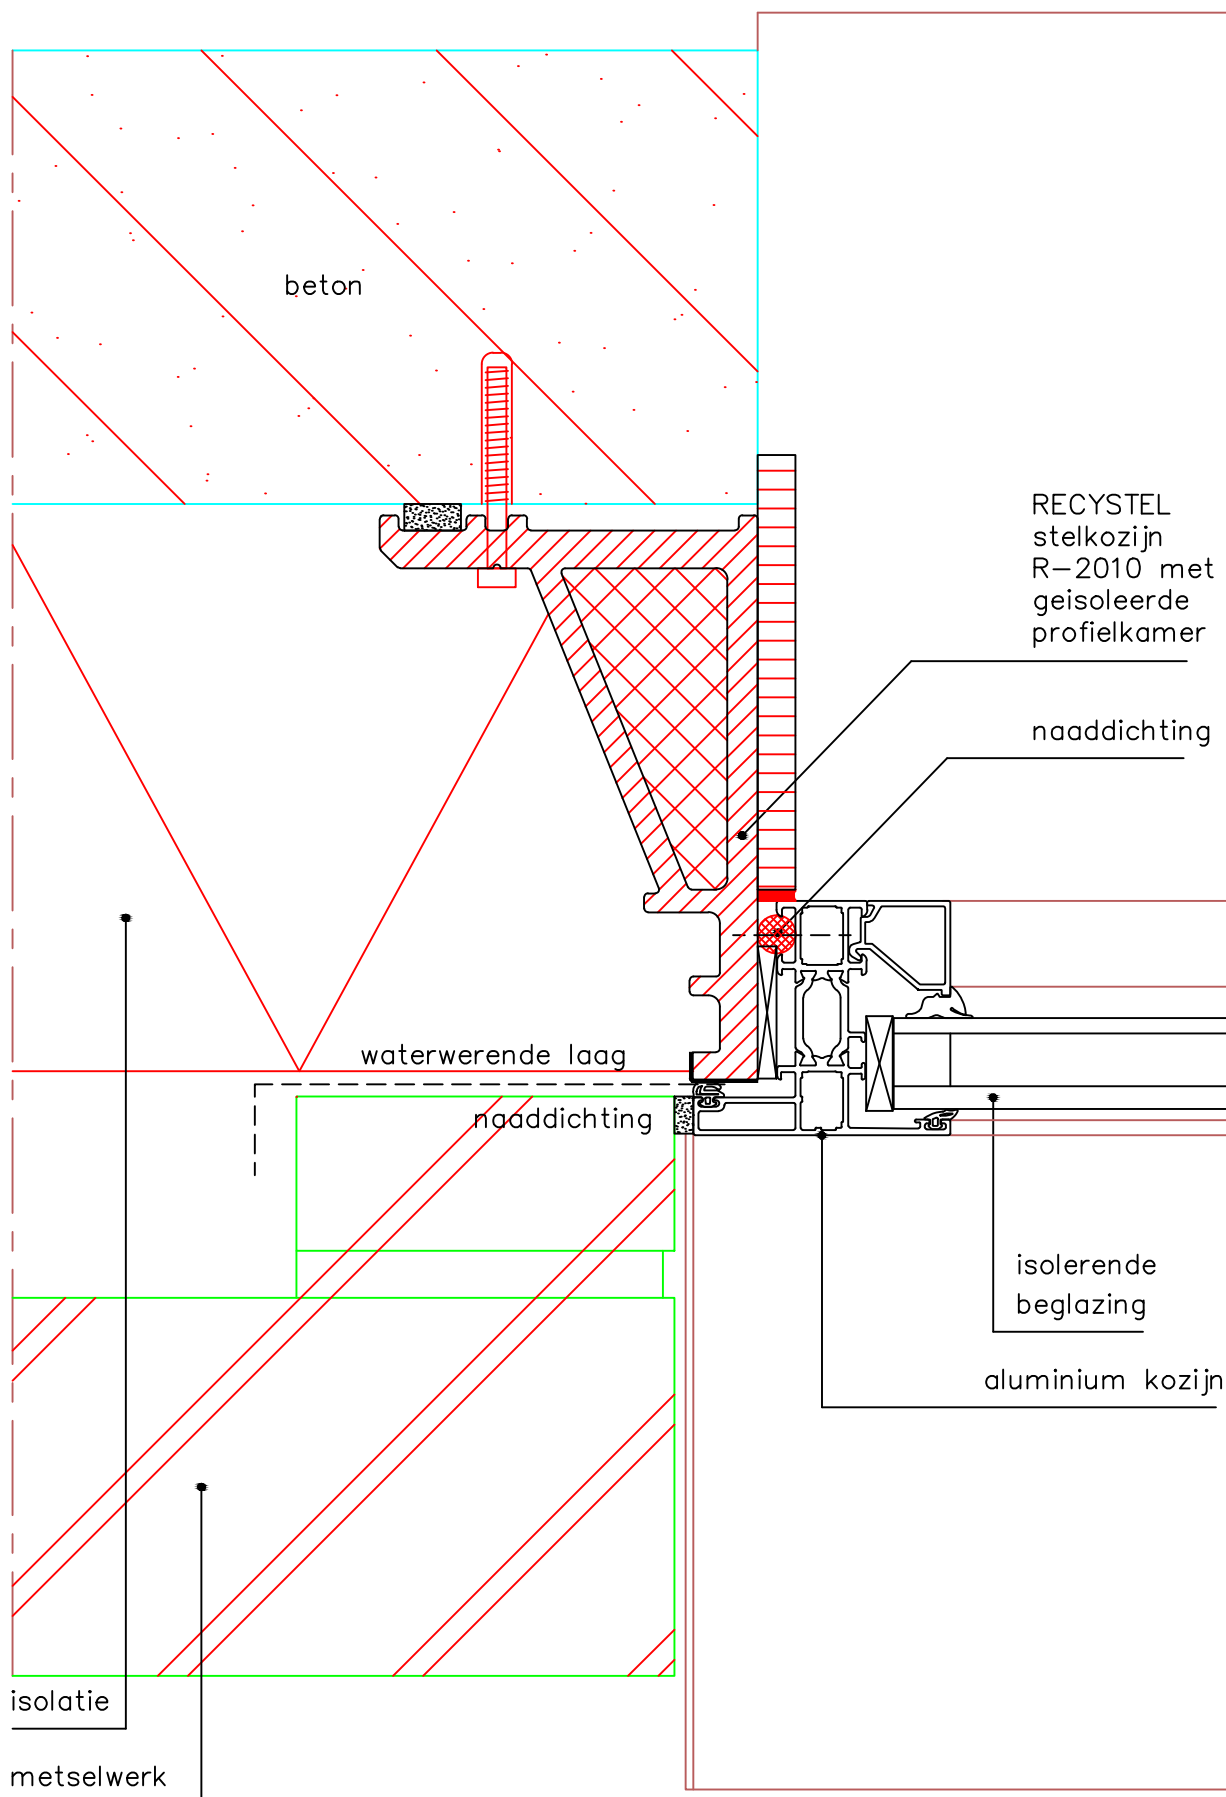

Betreft: Zijdetail Recystel geïsoleerd stelkozijn voor
passief huis constructies,
R-2010 U-stelkozijn = 0,38 [W/m².K]

Tekeningnummer:

Getekend: H.S

Recystel R-2010

Formaat: A4

Schaal 1: 2

Datum: 11 april 2013

RECYSTEL BV

De Compagnie 7
1689 AG ZWAAG

tel. 0229 - 265 170

fax 0229 - 265 872

e-mail: info@recystel.nl

internet: www.recystel.nl